


Projekt	Geschäftshaus Bahnhofsareal, Bruggarten	Projekt-Nr.	1104 - 201.000
Architekt	Rüch Architekten AG Zürcherstrasse 4 & 6, 8005 Bruggarten	Projekt-Nr.	19.07.2011
Komplexionär	Rüch Genossenschaft AG - KAS Neue Angewandte Bank Böhmli Berni Division Wohnen/Arbeitsleben	Blatt-Nr.	A2
Objekt	Grundriss Erdgeschoss	Maßstab	1 : 200
Vertrag	RÜCH ARCHITECTEN AG Lindstrasse 10, 8005 Zürich Telefon +41 43 833 88 88 www.ruech.ch		

Bemerkungen, den
 Der Architekt
 Der Bauherr
 Der Grundstücksmittler

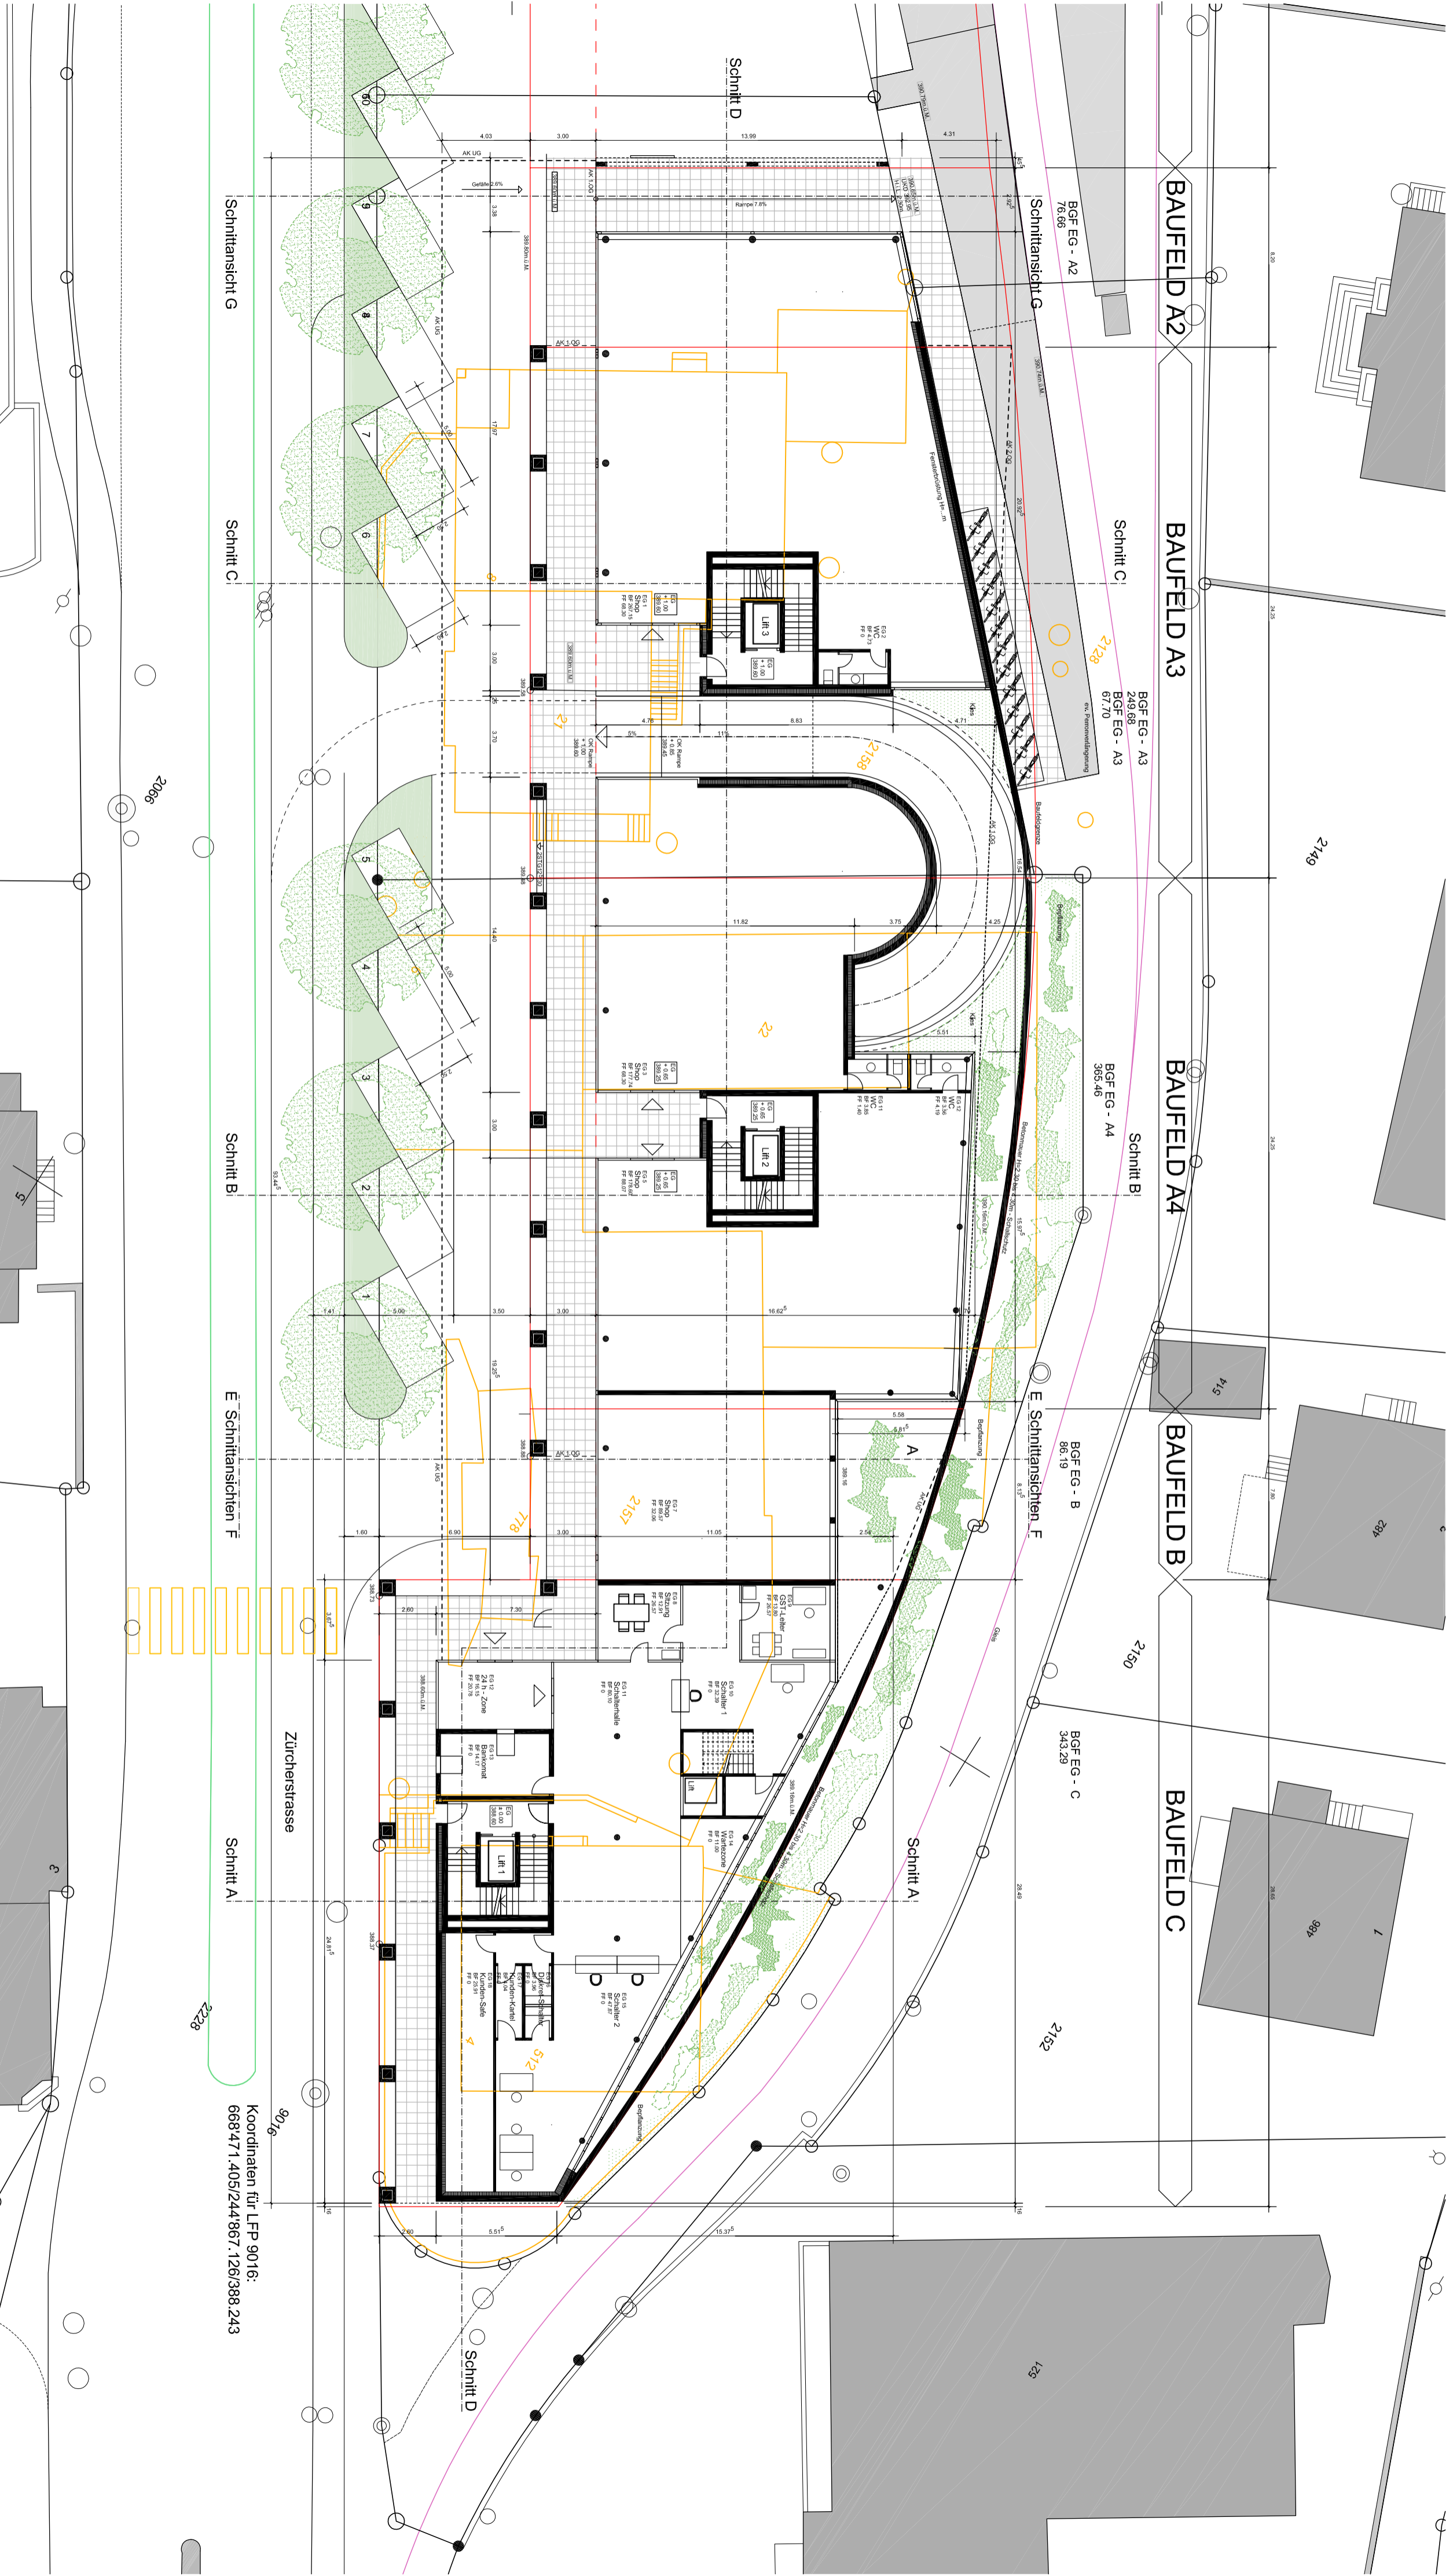

Koordinaten für LFP 9016:
 668471.405/244867.126/388.243